
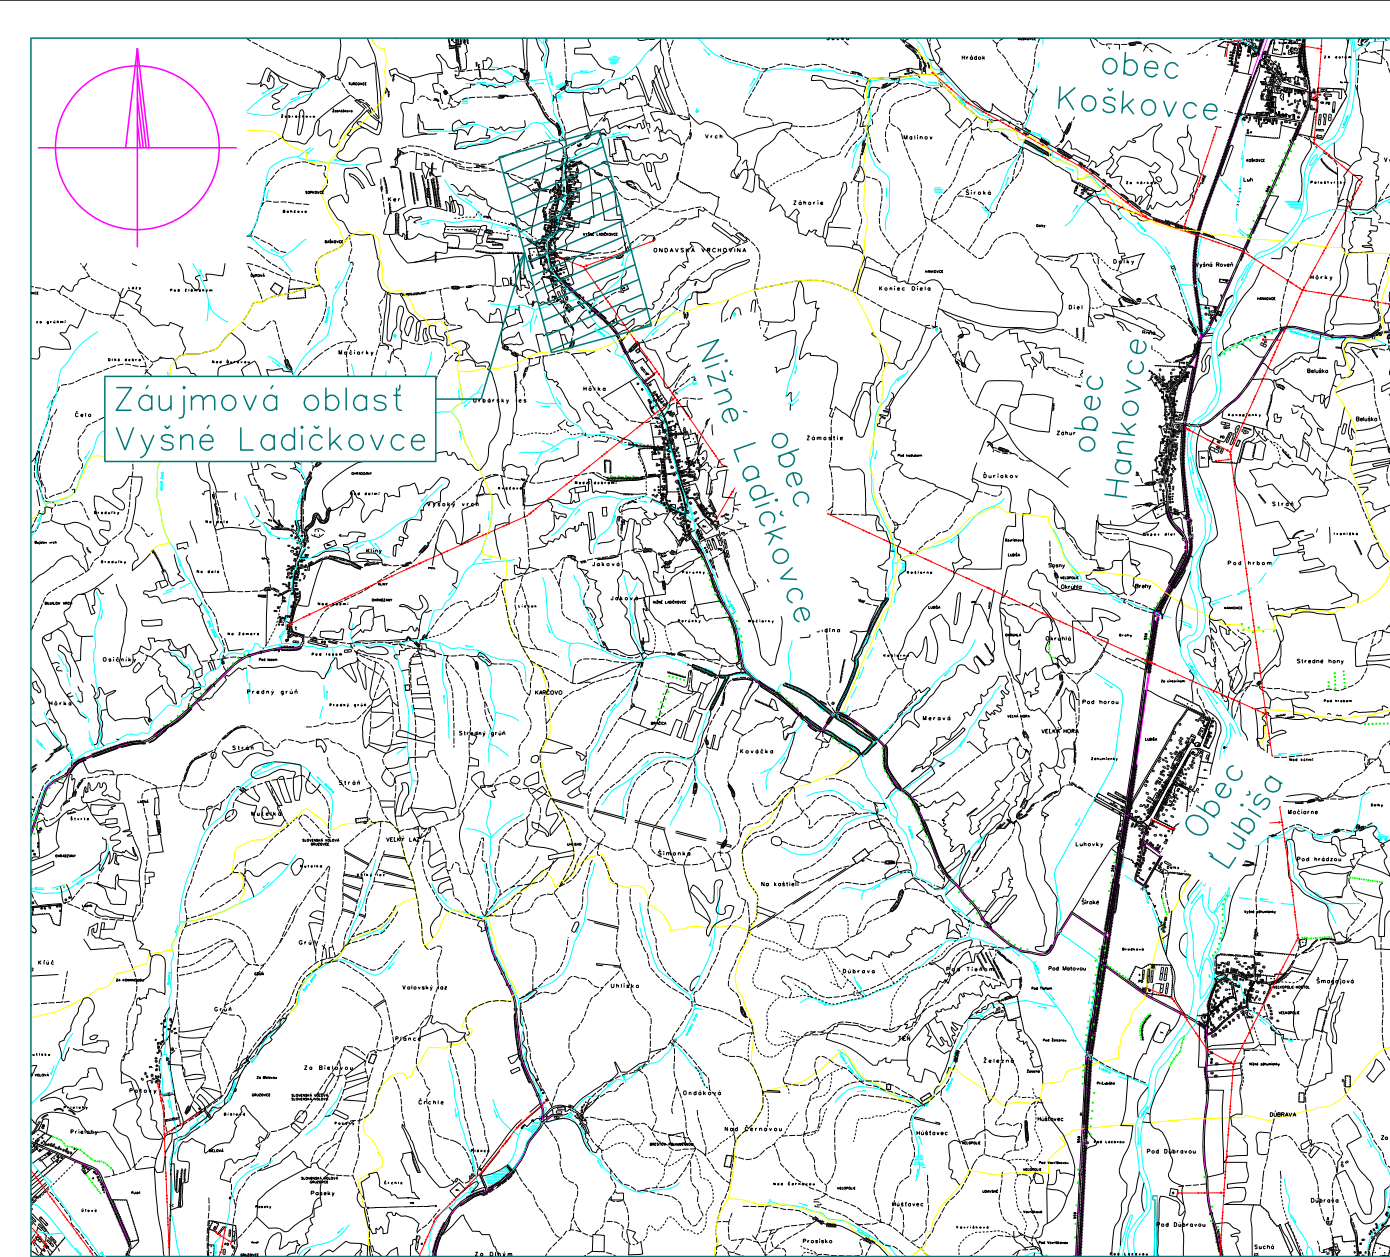


VYŠNÉ LADIČKOVCE

- úprava NN vedenia napájaného z trafostaníc
- výmena podperných bodov a vodičov NN vedenia
- úprava všetkých dotknutých domových prípojok

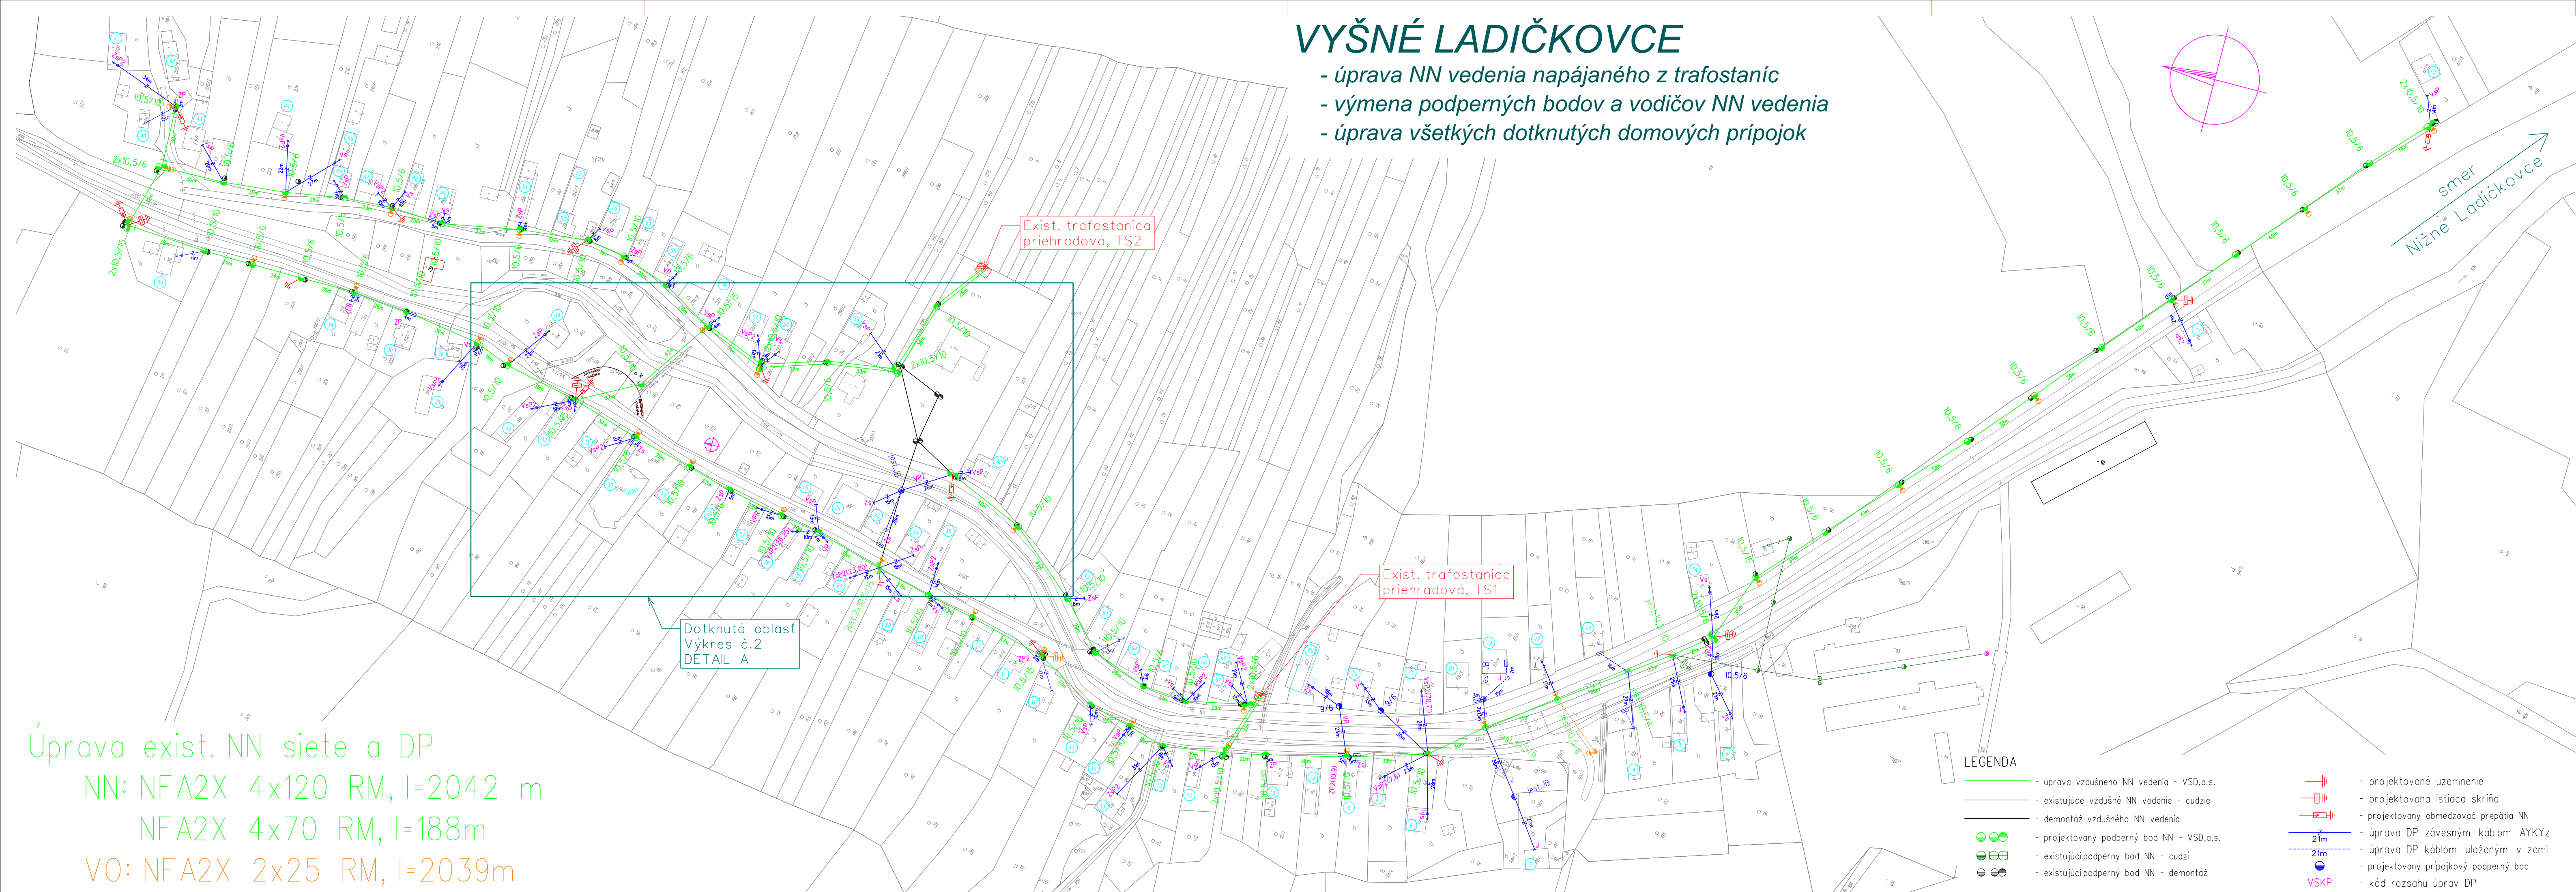

Celková situácia M 1 : 50 000

NÁMRAZOVÁ OBLASŤ : LAHKÁ
 ZNEČISTENIE OBLASTI: MALÉ - Z I.
 NN: 3/PEN ~ 400/230 V 50 Hz TN-C
 VO: 1/PEN ~ 230 V 50 Hz TN-C
 OCHRANA PRED ÚRAZOM ELEKTRICKÝM PRÚDOM:
 OCHRANNÉ OPATRENIA NN (STN 33 2000-4-41):
 - samočinné odpojenie napájania
 - dvojité alebo zosilnená izolácia

Mapové podklady : Informačný systém katastra nehnuteľnosti
 © Úrad geodézie, kartografie a katastra Slovenskej republiky

ZODPOVEDNÝ PROJEKTANT	Ing. Martin Berezňanin	SKA	
VEDÚCI PROJEKTANT	Ing. Martin Berezňanin		
PROJEKTANT	Ing. Martin Berezňanin		
VEDÚCI ÚTVARU	Ing. Martin Hajduk		
STAVEBNÍK	Východoslovenská distribučná a.s.		
MIESTO STAVBY	Vyšné Ladičkovce, k.ú. Vyšné Ladičkovce	STUPEŇ	DOHL
NÁZOV STAVBY	Vyšné Ladičkovce - úprava vedenia NN a DP	ČÍSLO ZÁKAZKY	IP-10787
		FORMÁT	5xA4
		MERKA	1:1440
NÁZOV VÝKRESU	Celková situácia úprav NN vedenia	ČÍSLO VÝKRESU	1

Úprava exist. NN siete a DP
 NN: NFA2X 4x120 RM, l=2042 m
 NFA2X 4x70 RM, l=188m
 VO: NFA2X 2x25 RM, l=2039m

LEGENDA

- úprava vzdušného NN vedenia - VSD, a.s.
- existujúce vzdušné NN vedenie - cudzie
- demontáž vzdušného NN vedenia
- projektovaný podperný bod NN - VSD, a.s.
- existujúci podperný bod NN - cudzí
- existujúci podperný bod NN - demontáž
- projektované uzemnenie
- projektovaná ističia skriňa
- projektovaný obmedzovací prepätia NN
- úprava DP závesným káblom AYKYz
- úprava DP káblom uloženým v zemi
- projektovaný prípojkový podperný bod
- kód rozsahu úprav DP